ÚZEMNÍ PLÁN DOLNÍ DVOŘIŠTĚ

02 HLAVNÍ VÝKRES 1:5000

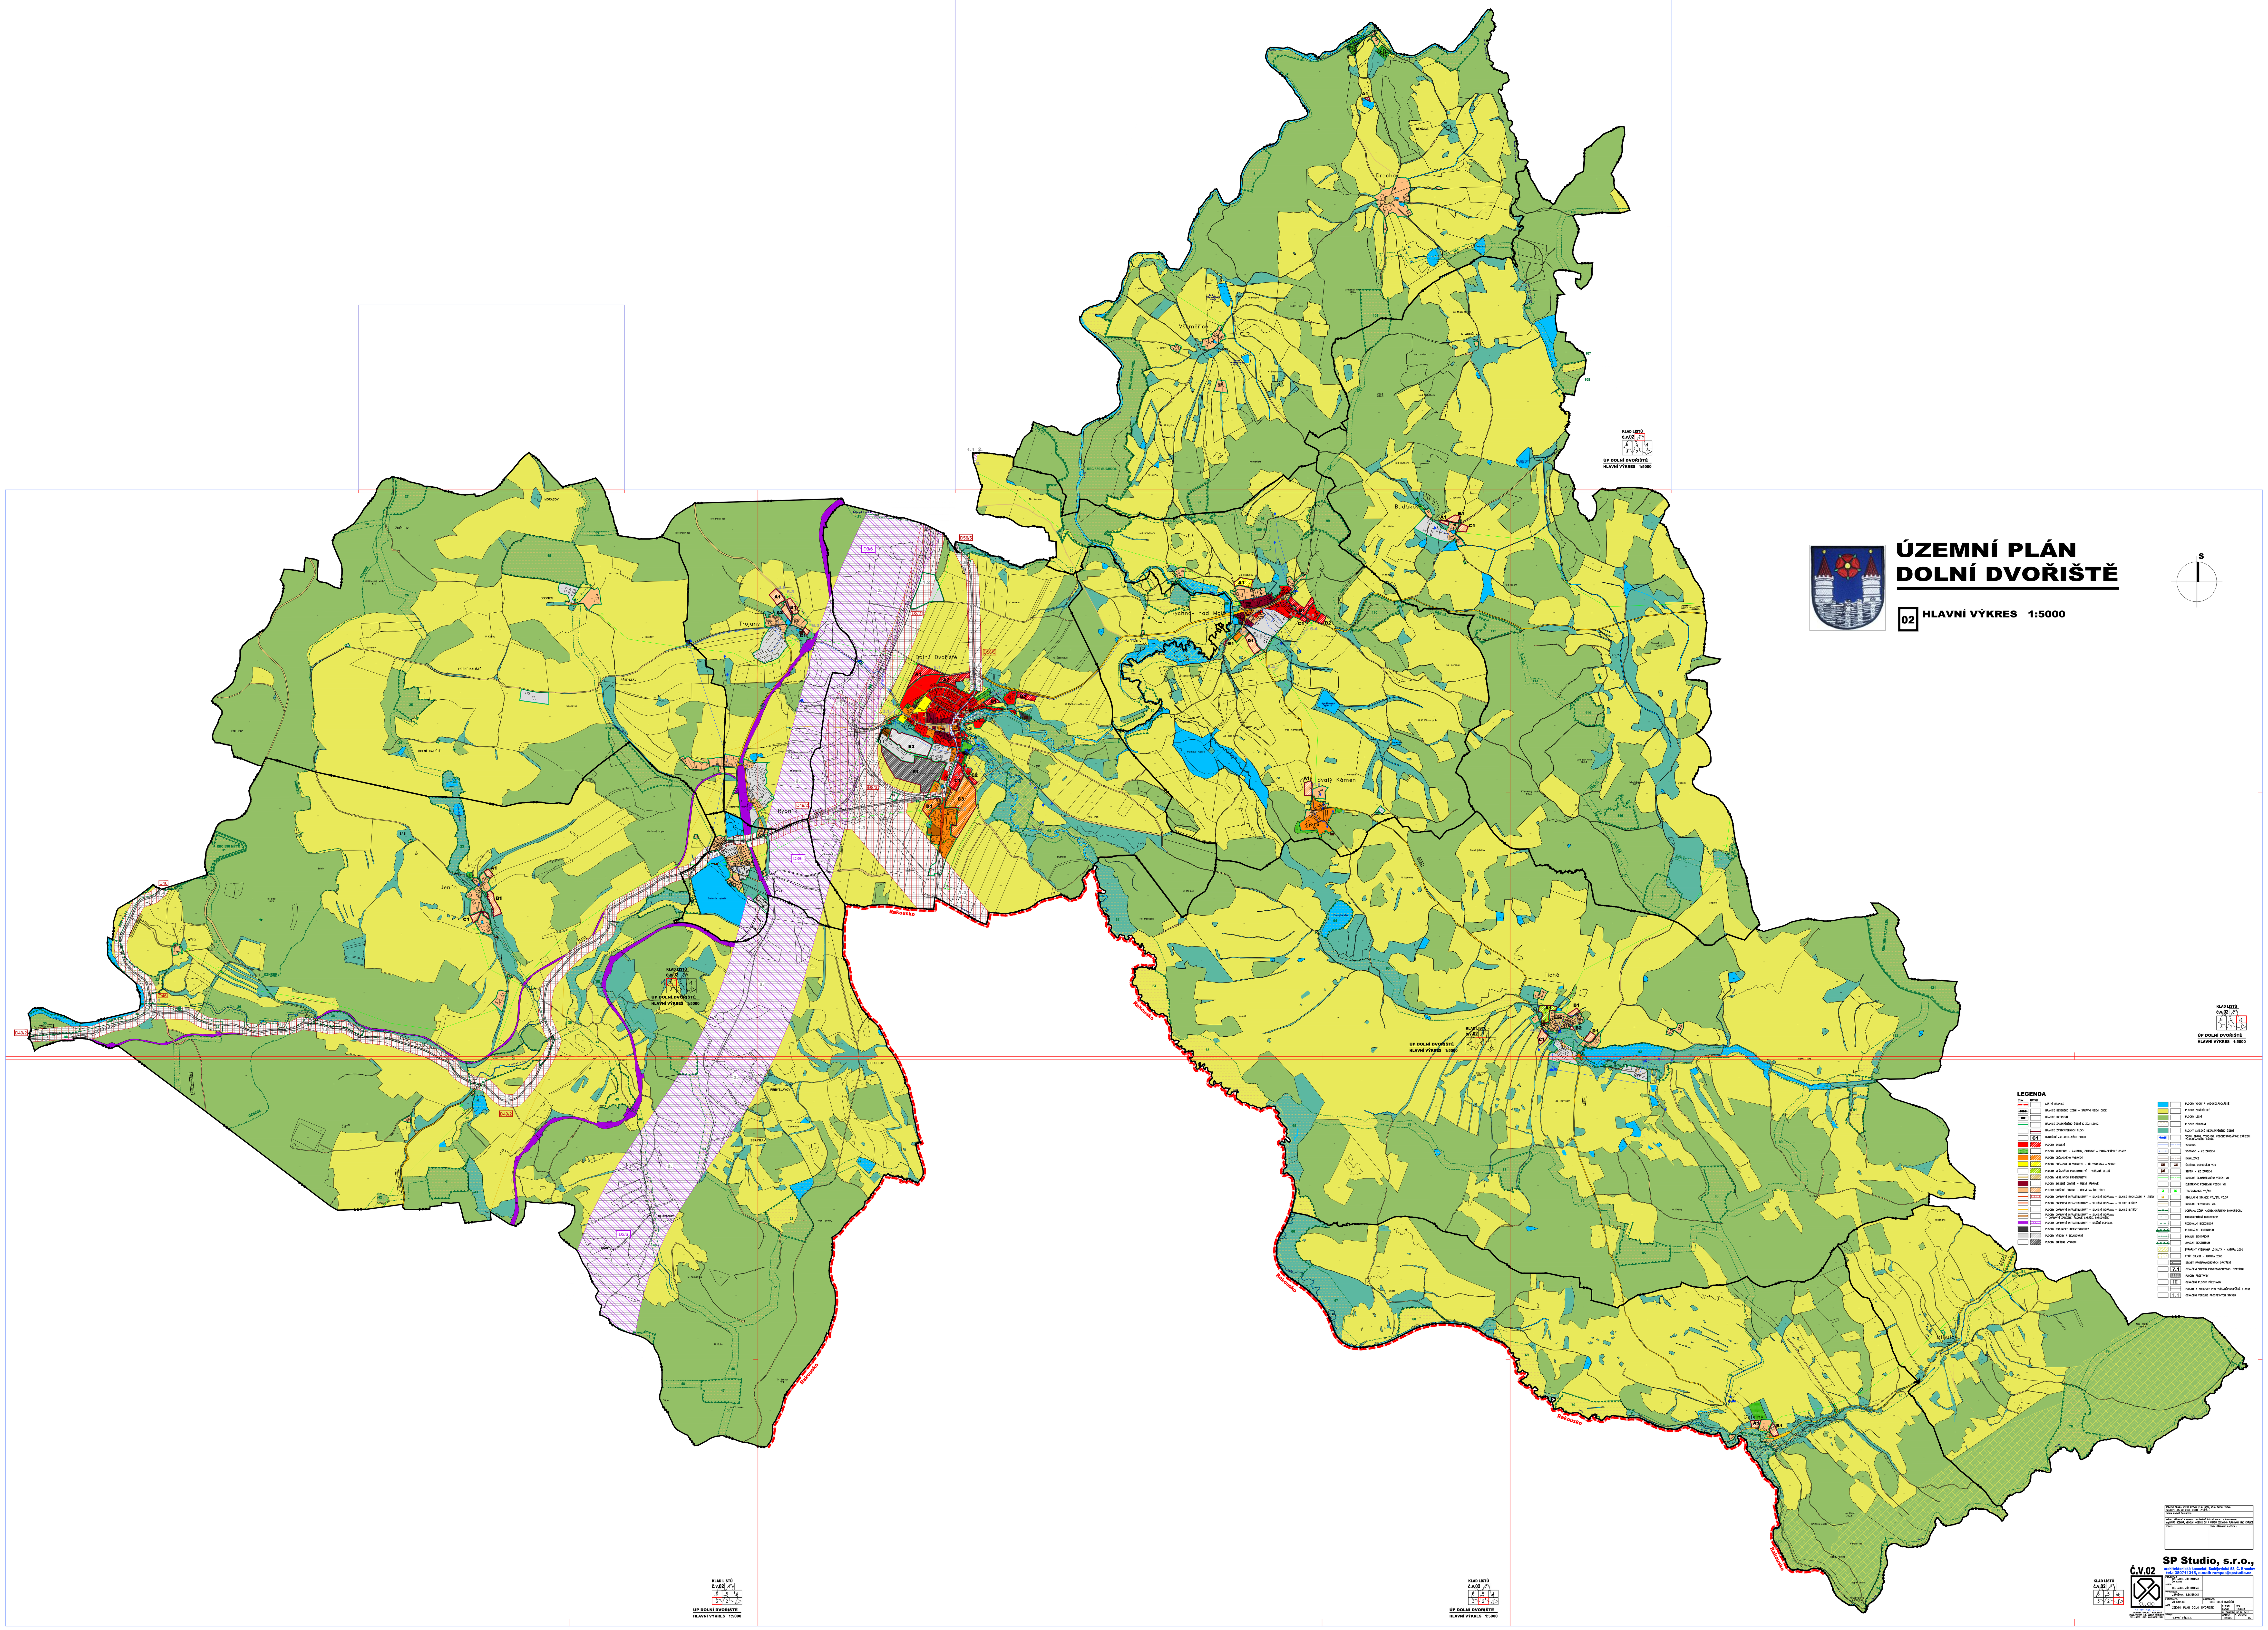

S
Drochov
Benčice
Všeměřice
Budákov
Mladoňov
Rychnov nad Malší
Štědrkov
Dolní Dvořiště
Trojany
Rybník
Jenín
Mýto
Babí
Žibřidov
Morašov
Sosnice
Horní Kaliště
Dolní Kaliště
Přibyslav
Kothov
Svatý Kámen
Tichá
Mikuly
Cetviny
Lipoltov
Přibyslavov
Zbraslav
Klopanov
Luchy
RBC 569 SUCHDOL
RBC 598 MÝTO
RBC 568 TRAVY LES
Malše
Rakousko
D3/6
D49/2
D56/5
D46
D27/3
A1
B1
B2
C1
C2
C3
D1
E1
E2
KLAD LISTŮ
č.v.02
ÚP DOLNÍ DVOŘIŠTĚ
HLAVNÍ VÝKRES 1:5000

LEGENDA

STAV	NÁVRH	
▬	☐	STÁTNÍ HRANICE
●●●	☐	HRANICE ŘEŠENÉHO ÚZEMÍ – SPRÁVNÍ ÚZEMÍ OBCE
●●	☐	HRANICE KATASTRŮ
▬	☐	HRANICE ZASTAVĚNÉHO ÚZEMÍ K 30.11.2012
☐	▬	HRANICE ZASTAVITELNÝCH PLOCH
☐	C1	OZNAČENÍ ZASTAVITELNÝCH PLOCH
🟥	▨	PLOCHY BYDLENÍ
🟩	☐	PLOCHY REKREACE – ZAHRADY, CHATOVÉ A ZAHRÁDKÁŘSKÉ OSADY
🟧	▨	PLOCHY OBČANSKÉHO VYBAVENÍ
🟨	▨	PLOCHY OBČANSKÉHO VYBAVENÍ – TĚLOVÝCHOVA A SPORT
☐	▨	PLOCHY VEŘEJNÝCH PROSTRANSTVÍ – VEŘEJNÁ ZELEŇ
▬	▨	PLOCHY VEŘEJNÝCH PROSTRANSTVÍ
■	☐	PLOCHY SMÍŠENÉ OBYTNÉ – ÚZEMÍ JÁDROVÉ
■	▨	PLOCHY SMÍŠENÉ OBYTNÉ – ÚZEMÍ MALÝCH SÍDEL
▬	▨	PLOCHY DOPRAVNÍ INFRASTRUKTURY – SILNIČNÍ DOPRAVA – SILNICE RYCHLOSTNÍ A I.TŘÍDY
▬	☐	PLOCHY DOPRAVNÍ INFRASTRUKTURY – SILNIČNÍ DOPRAVA – SILNICE II.TŘÍDY
▬	☐	PLOCHY DOPRAVNÍ INFRASTRUKTURY – SILNIČNÍ DOPRAVA – SILNICE III.TŘÍDY
▬	☐	PLOCHY DOPRAVNÍ INFRASTRUKTURY – SILNIČNÍ DOPRAVA – DOPRAVNÍ ZAŘÍZENÍ, ŘADOVÉ GARÁŽE, PARKOVIŠTĚ
🟪	▨	PLOCHY DOPRAVNÍ INFRASTRUKTURY – DRÁŽNÍ DOPRAVA
⬛	☐	PLOCHY TECHNICKÉ INFRASTRUKTURY
⬜	▨	PLOCHY VÝROBY A SKLADOVÁNÍ
☐	▨	PLOCHY SMÍŠENÉ VÝROBNÍ
🟦	☐	PLOCHY VODNÍ A VODOHOSPODÁŘSKÉ
🟨	☐	PLOCHY ZEMĚDĚLSKÉ
🟩	☐	PLOCHY LESNÍ
▤	☐	PLOCHY PŘÍRODNÍ
🟩	☐	PLOCHY SMÍŠENÉ NEZASTAVĚNÉHO ÚZEMÍ
■	☐	VODNÍ ZDROJ, VODOJEM, VODOHOSPODÁŘSKÉ ZAŘÍZENÍ VČ.OCHRANNÉHO PÁSMA
▬	- - -	VODOVOD
▬	☐	VODOVOD – KE ZRUŠENÍ
▬	- - -	KANALIZACE
■	☒	ČISTÍRNA ODPADNÍCH VOD
☒	☐	SEPTIK – KE ZRUŠENÍ
▬	- - -	KORIDOR EL.NADZEMNÍHO VEDENÍ VN
▬	- - -	ELEKTRICKÉ PODZEMNÍ VEDENÍ VN
■	☒	TRAFOSTANICE VN/NN
■	☐	REGULAČNÍ STANICE VTL/STL VČ.OP
▬	☐	KORIDOR PLYNOVODU VTL
▬	☐	OCHRANÁ ZÓNA NADREGIONÁLNÍHO BIOKORIDORU
- · -	☐	NADREGIONÁLNÍ BIOKORIDOR
- · -	☐	REGIONÁLNÍ BIOKORIDOR
▲▲▲▲	☐	REGIONÁLNÍ BIOCENTRUM
- - -	☐	LOKÁLNÍ BIOKORIDOR
▲▲▲▲	☐	LOKÁLNÍ BIOCENTRUM
▨	☐	EVROPSKY VÝZNAMNÁ LOKALITA – NATURA 2000
▨	☐	PTAČÍ OBLAST – NATURA 2000
☐	▬	STAVBY PROTIPOVODŇOVÝCH OPATŘENÍ
☐	7.1	OZNAČENÍ STAVEB PROTIPOVODŇOVÝCH OPATŘENÍ
☐	▨	PLOCHY PŘESTAVBY
☐	III	OZNAČENÍ PLOCHY PŘESTAVBY
☐	▤	PLOCHY A KORIDORY PRO VEŘEJNĚPROSPĚŠNÉ STAVBY
☐	1.1	OZNAČENÍ VEŘEJNĚ PROSPĚŠNÝCH STAVEB

SPRÁVNÍ ORGÁN, KTERÝ ÚZEMNÍ PLÁN NEBO JEHO ZMĚNU VYDAL:
ZASTUPITELSTVO OBCE DOLNÍ DVOŘIŠTĚ

DATUM NABYTÍ ÚČINNOSTI:

JMÉNO, PŘÍJMENÍ A FUNKCE OPRÁVNĚNÉ ÚŘEDNÍ OSOBY POŘIZOVATELE:
Ing.LUKÁŠ BODNÁR, VEDOUCÍ ODBORU ŽP A ÚŘADU ÚZEMNÍHO PLÁNOVÁNÍ MěÚ KAPLICE

PODPIS :

OTISK ÚŘEDNÍHO RAZÍTKA :

KLAD LISTŮ
č.v.02
7
6 5 4
3 2 1

Č.V.02

SP STUDIO, s.r.o.
ARCHITEKTONICKÁ KANCELÁŘ
BUDĚJOVICKÁ 58, ČESKÝ KRUMLOV
TEL.::380711315, FAX:380712671

SP Studio, s.r.o.,
architektonická kancelář, Budějovická 58, Č. Krumlov
tel.: 380711315, e-mail: rampas@spstudio.cz

PROJEKTANT ING. ARCH. JIŘÍ RAMPAS ČKA 02603			
AUTOR ING. ARCH. JIŘÍ RAMPAS			
VYPRACOVAL L.BROŽOVÁ, B.BAYEROVÁ			
POŘIZOVATEL MÚ KAPLICE	OBJEDNATEL OBEC DOLNÍ DVOŘIŠTĚ		
AKCE ÚZEMNÍ PLÁN DOLNÍ DVOŘIŠTĚ		STUPEŇ	ÚPD
		DATUM	12/2013
		Č. ZAKÁZKY	SP 2012/12
VÝKRES HLAVNÍ VÝKRES		MĚŘÍTKO 1:5000	Č. VÝKRESU 02